


# KEERN WONINGTYPE E

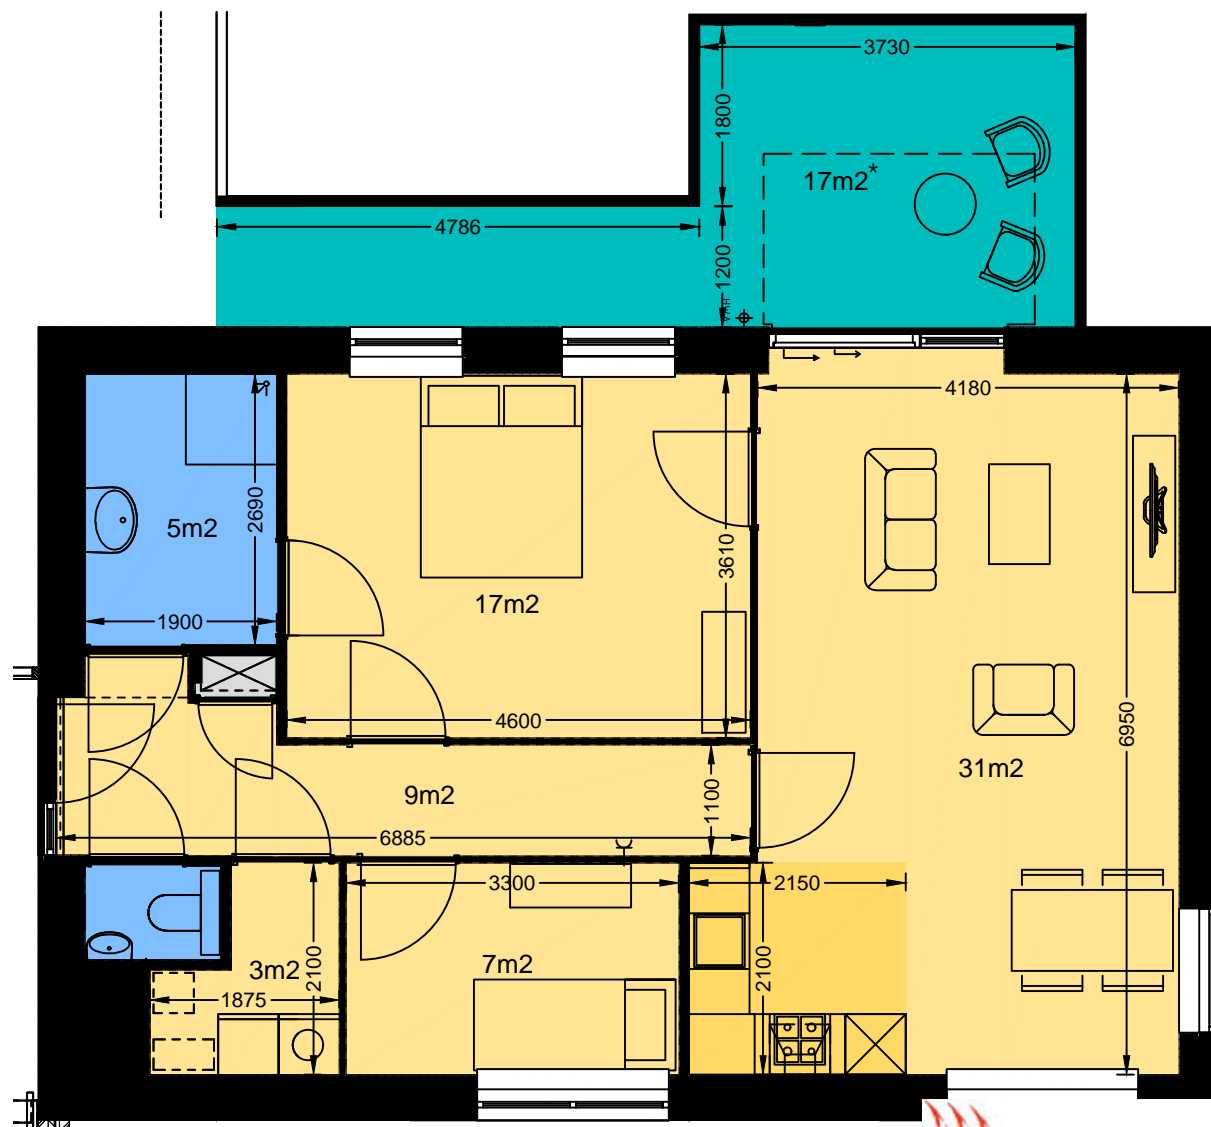

## INFORMATIE

### Omschrijving

Hoekwoning met terraszijde op zuid

### Woonoppervlakte


Woonruimte	67m <sup>2</sup>
Sanitair	6m <sup>2</sup>
Buitenruimte 7R	17m <sup>2</sup>
Buitenruimte 7T	5m <sup>2</sup>

### Huisnummers voor dit type

1e	Burg. Postweg 7R
2e	Burg. Postweg 7T

\*Gestreepte lijn geeft balkon weer van 2e etage met een oppervlakte van 5m<sup>2</sup>

## LEGENDA

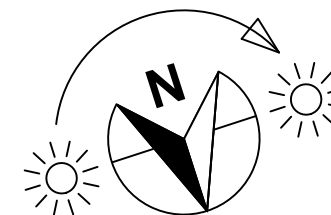

Schaal 1:75

