


Gouzee WONINGTYPE 50e

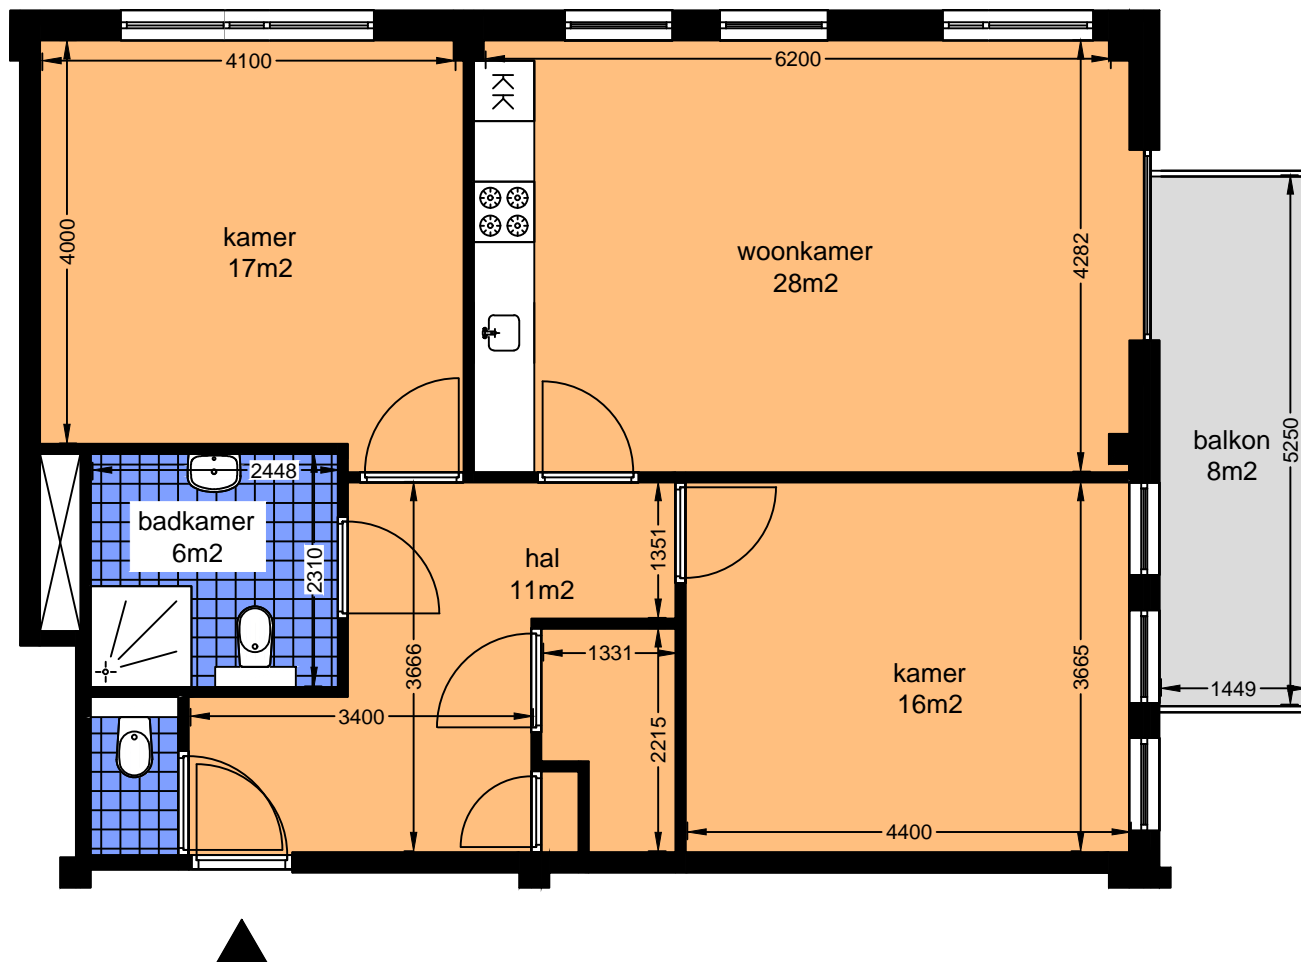

INFORMATIE

Omschrijving

Hoekwoning met uitzicht op het water en balkon

Woonoppervlakte

Woonruimte 75m²


Sanitair 8m²

Buitenruimte 8m²

Huisnummers voor dit type

1e 50e

LEGENDA

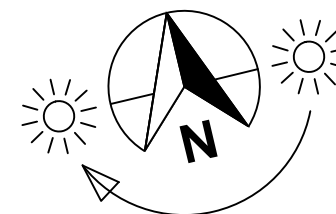

Schaal 1:75

