


Gouwzee WONINGTYPE 50c

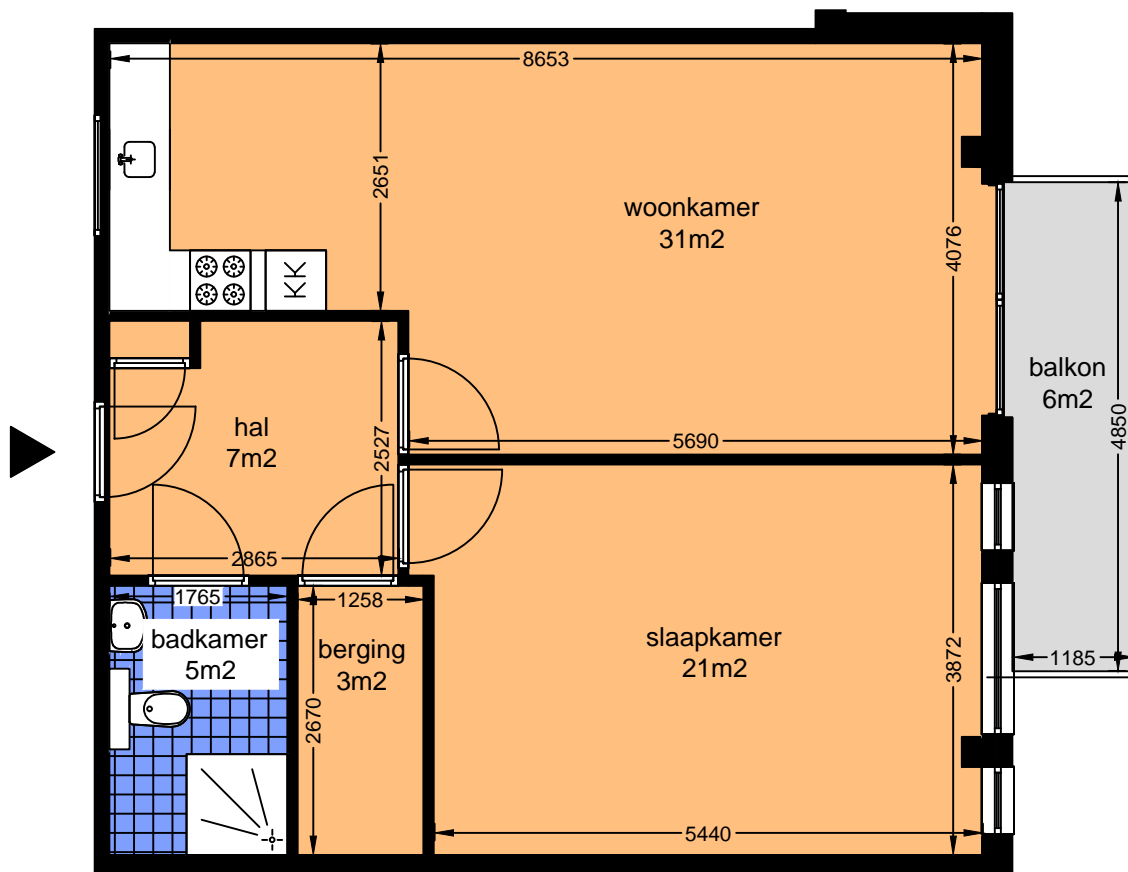

INFORMATIE

Omschrijving

Tussenwoning met uitzicht op het water en balkon


Woonoppervlakte

Woonruimte	63m ²
Sanitair	5m ²
Buitenruimte	6m ²

Huisnummers voor dit type

1e	50c
----	-----

LEGENDA

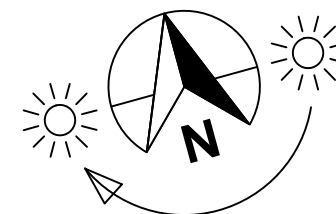

Schaal 1:75

