


Gouwzee WONINGTYPE 50a

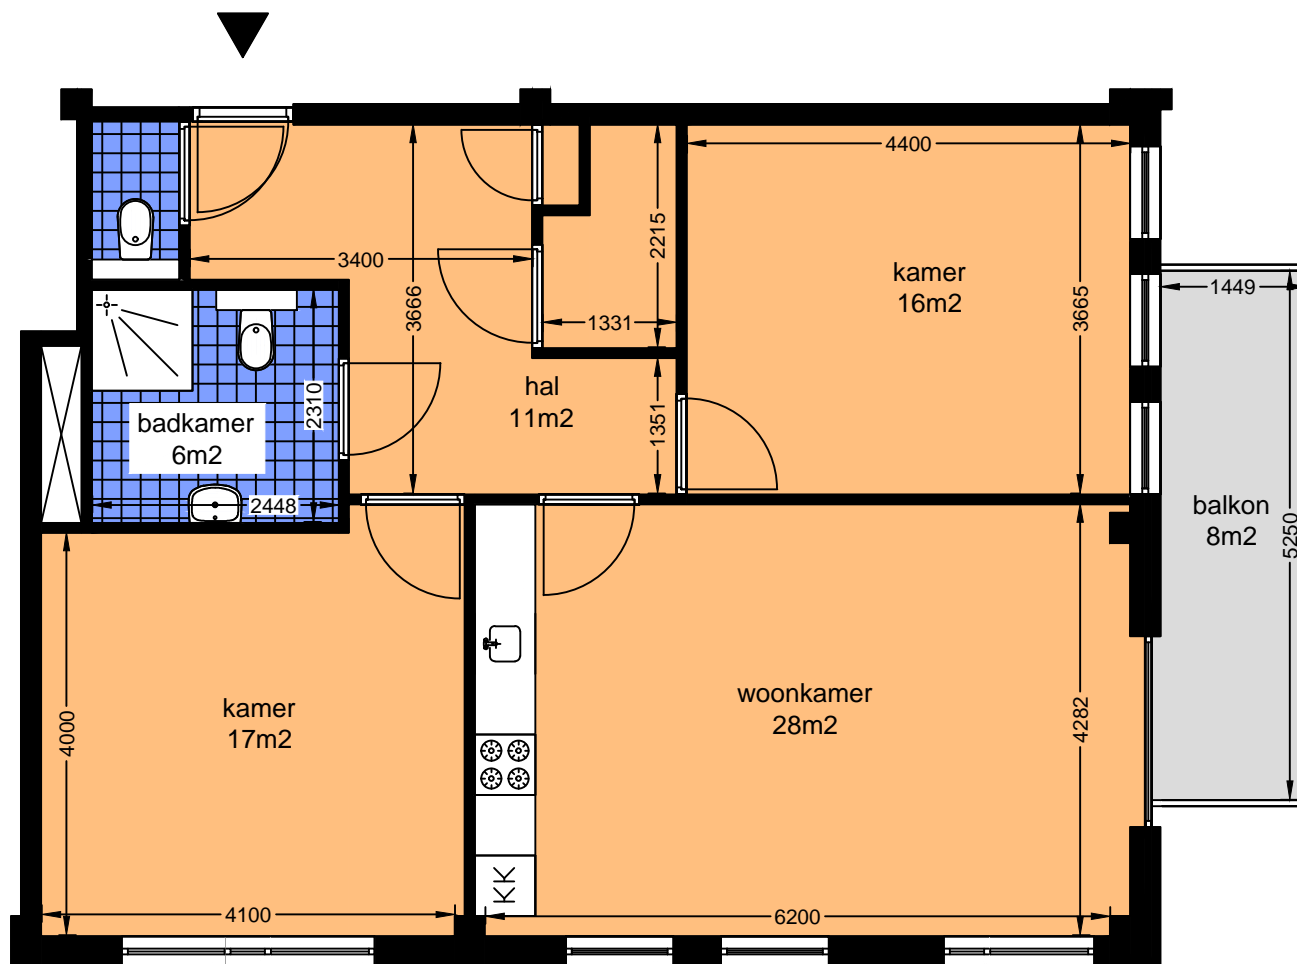

INFORMATIE

Omschrijving

Hoekwoning met uitzicht op het water en balkon

Woonoppervlakte

Woonruimte 75m²


Sanitair 8m²

Buitenruimte 8m²

Huisnummers voor dit type

1e 50a

LEGENDA

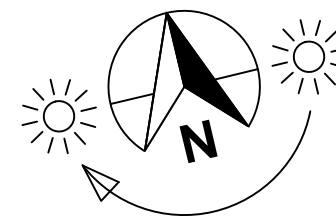

Schaal 1:75

0 0,75 1,5 2,25 3m